





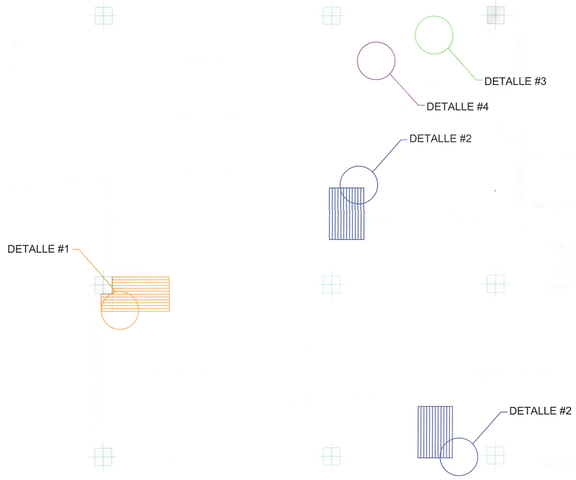


ESCALA: 1:20
DETALLE #: MUEBLE ALTO DE COCINA

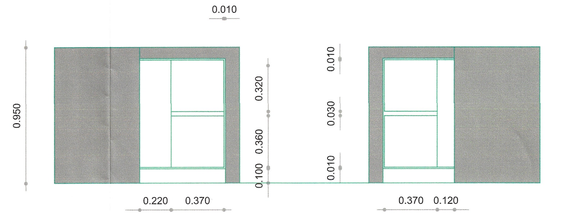

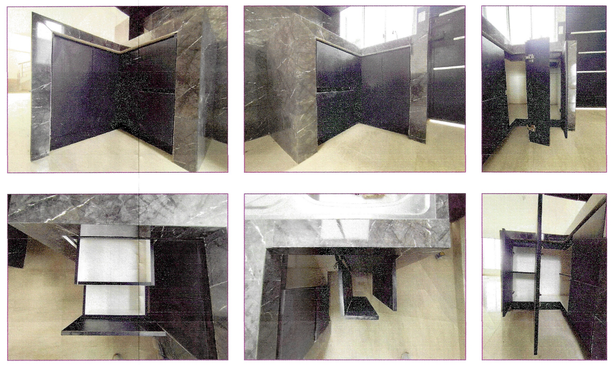

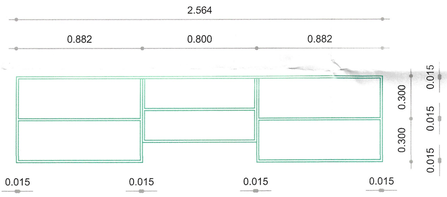




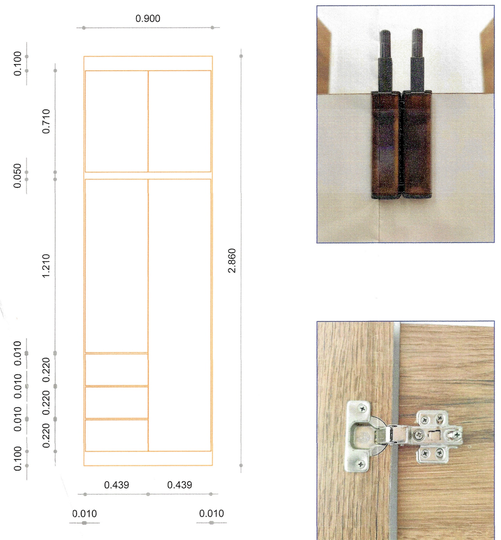


ESCALA: 1:20
DETALLE #2: CLOSET DORMITORIO #01 Y #03



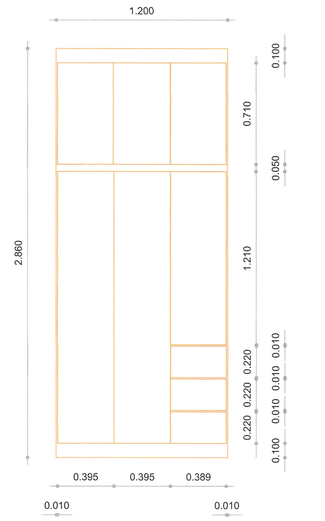

ESCALA: 1:20
DETALLE #1: CLOSET DORMITORIO #02



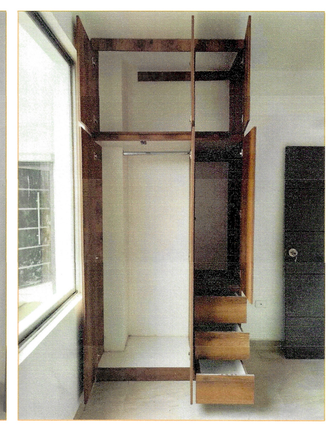

MUNICIPALIDAD Santo Domingo

EP-CONST EMPRESA PÚBLICA

EP-CONST

EMPRESA PÚBLICA DE CONSTRUCCIONES, VIVIENDA Y DE ASEO DE SANTO DOMINGO

DIRECCIÓN DE CONSTRUCCIONES Y VIVIENDA

PROYECTO:

CONJUNTO HABITACIONAL "TORRES DE LA LORENA"

CLAVE CATASTRAL: 02060012400

CONTIENE:

VIVIENDA TIPO I

- Closets
- Mueble Alto de Cocina.
- Detalles Constructivos.
- Elementos.
- Dimensiones.

GERENTE EP-CONST:

GONZALO PATRICIO SILVA GARCES

Ing. Patricio Silva Garcés
Registro SENESCYT: 1005-06-705719

DIRECTOR DE CONSTRUCCIONES Y VIVIENDA:

Ing. Andrés Guijarro Rubio.
Registro SENESCYT: 1010-14-1279683

DISEÑO:


Arq. Wilmer A. Jaramillo Pastrano
Registro SENESCYT: 1029-2016-1659908

DIBUJO:

Arq. Wilmer A. Jaramillo Pastrano
Registro SENESCYT: 1029-2016-1659908

FECHA	ESCALA	FORMATO	LÁMINA
ENERO 2025	Las indicadas	A1	1/01 - DV1

UBICACIÓN:

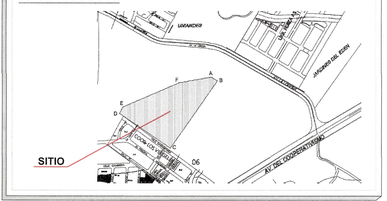
LAURELES
LAS PALMAS
LAS PALMAS
LAURELES
LAURELES
LAURELES